



PLANO GENERAL

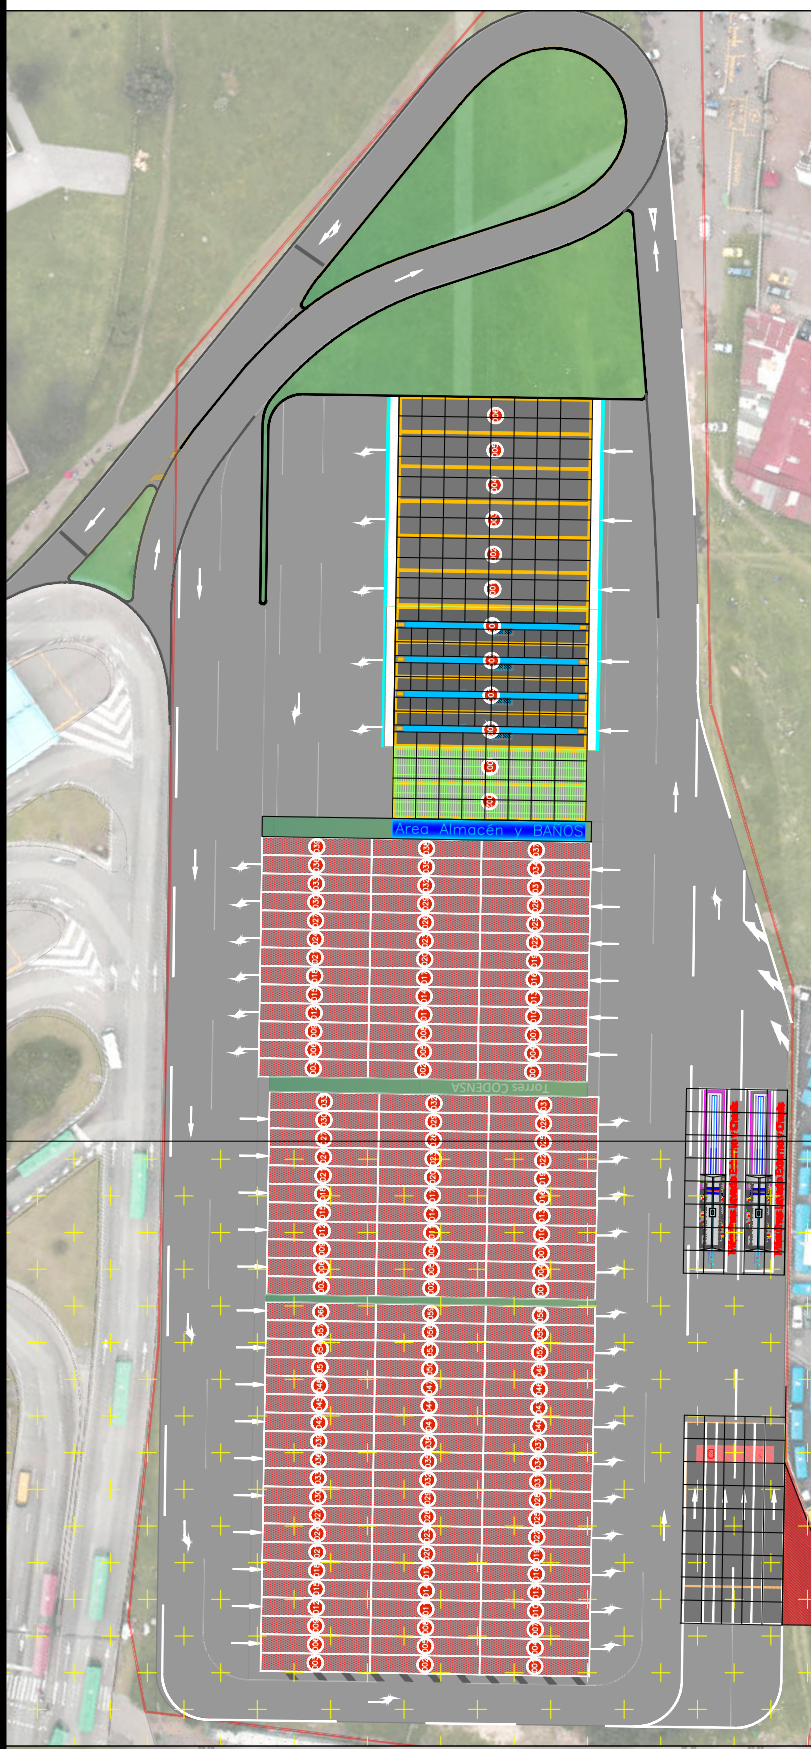

Convenciones

2572.893 N=112203.99 E=96298.27	Pavimento rígido
Losa tipo 3.5 m x 4 m	
2572.893 N=112203.99 E=96298.27	Pavimento flexible

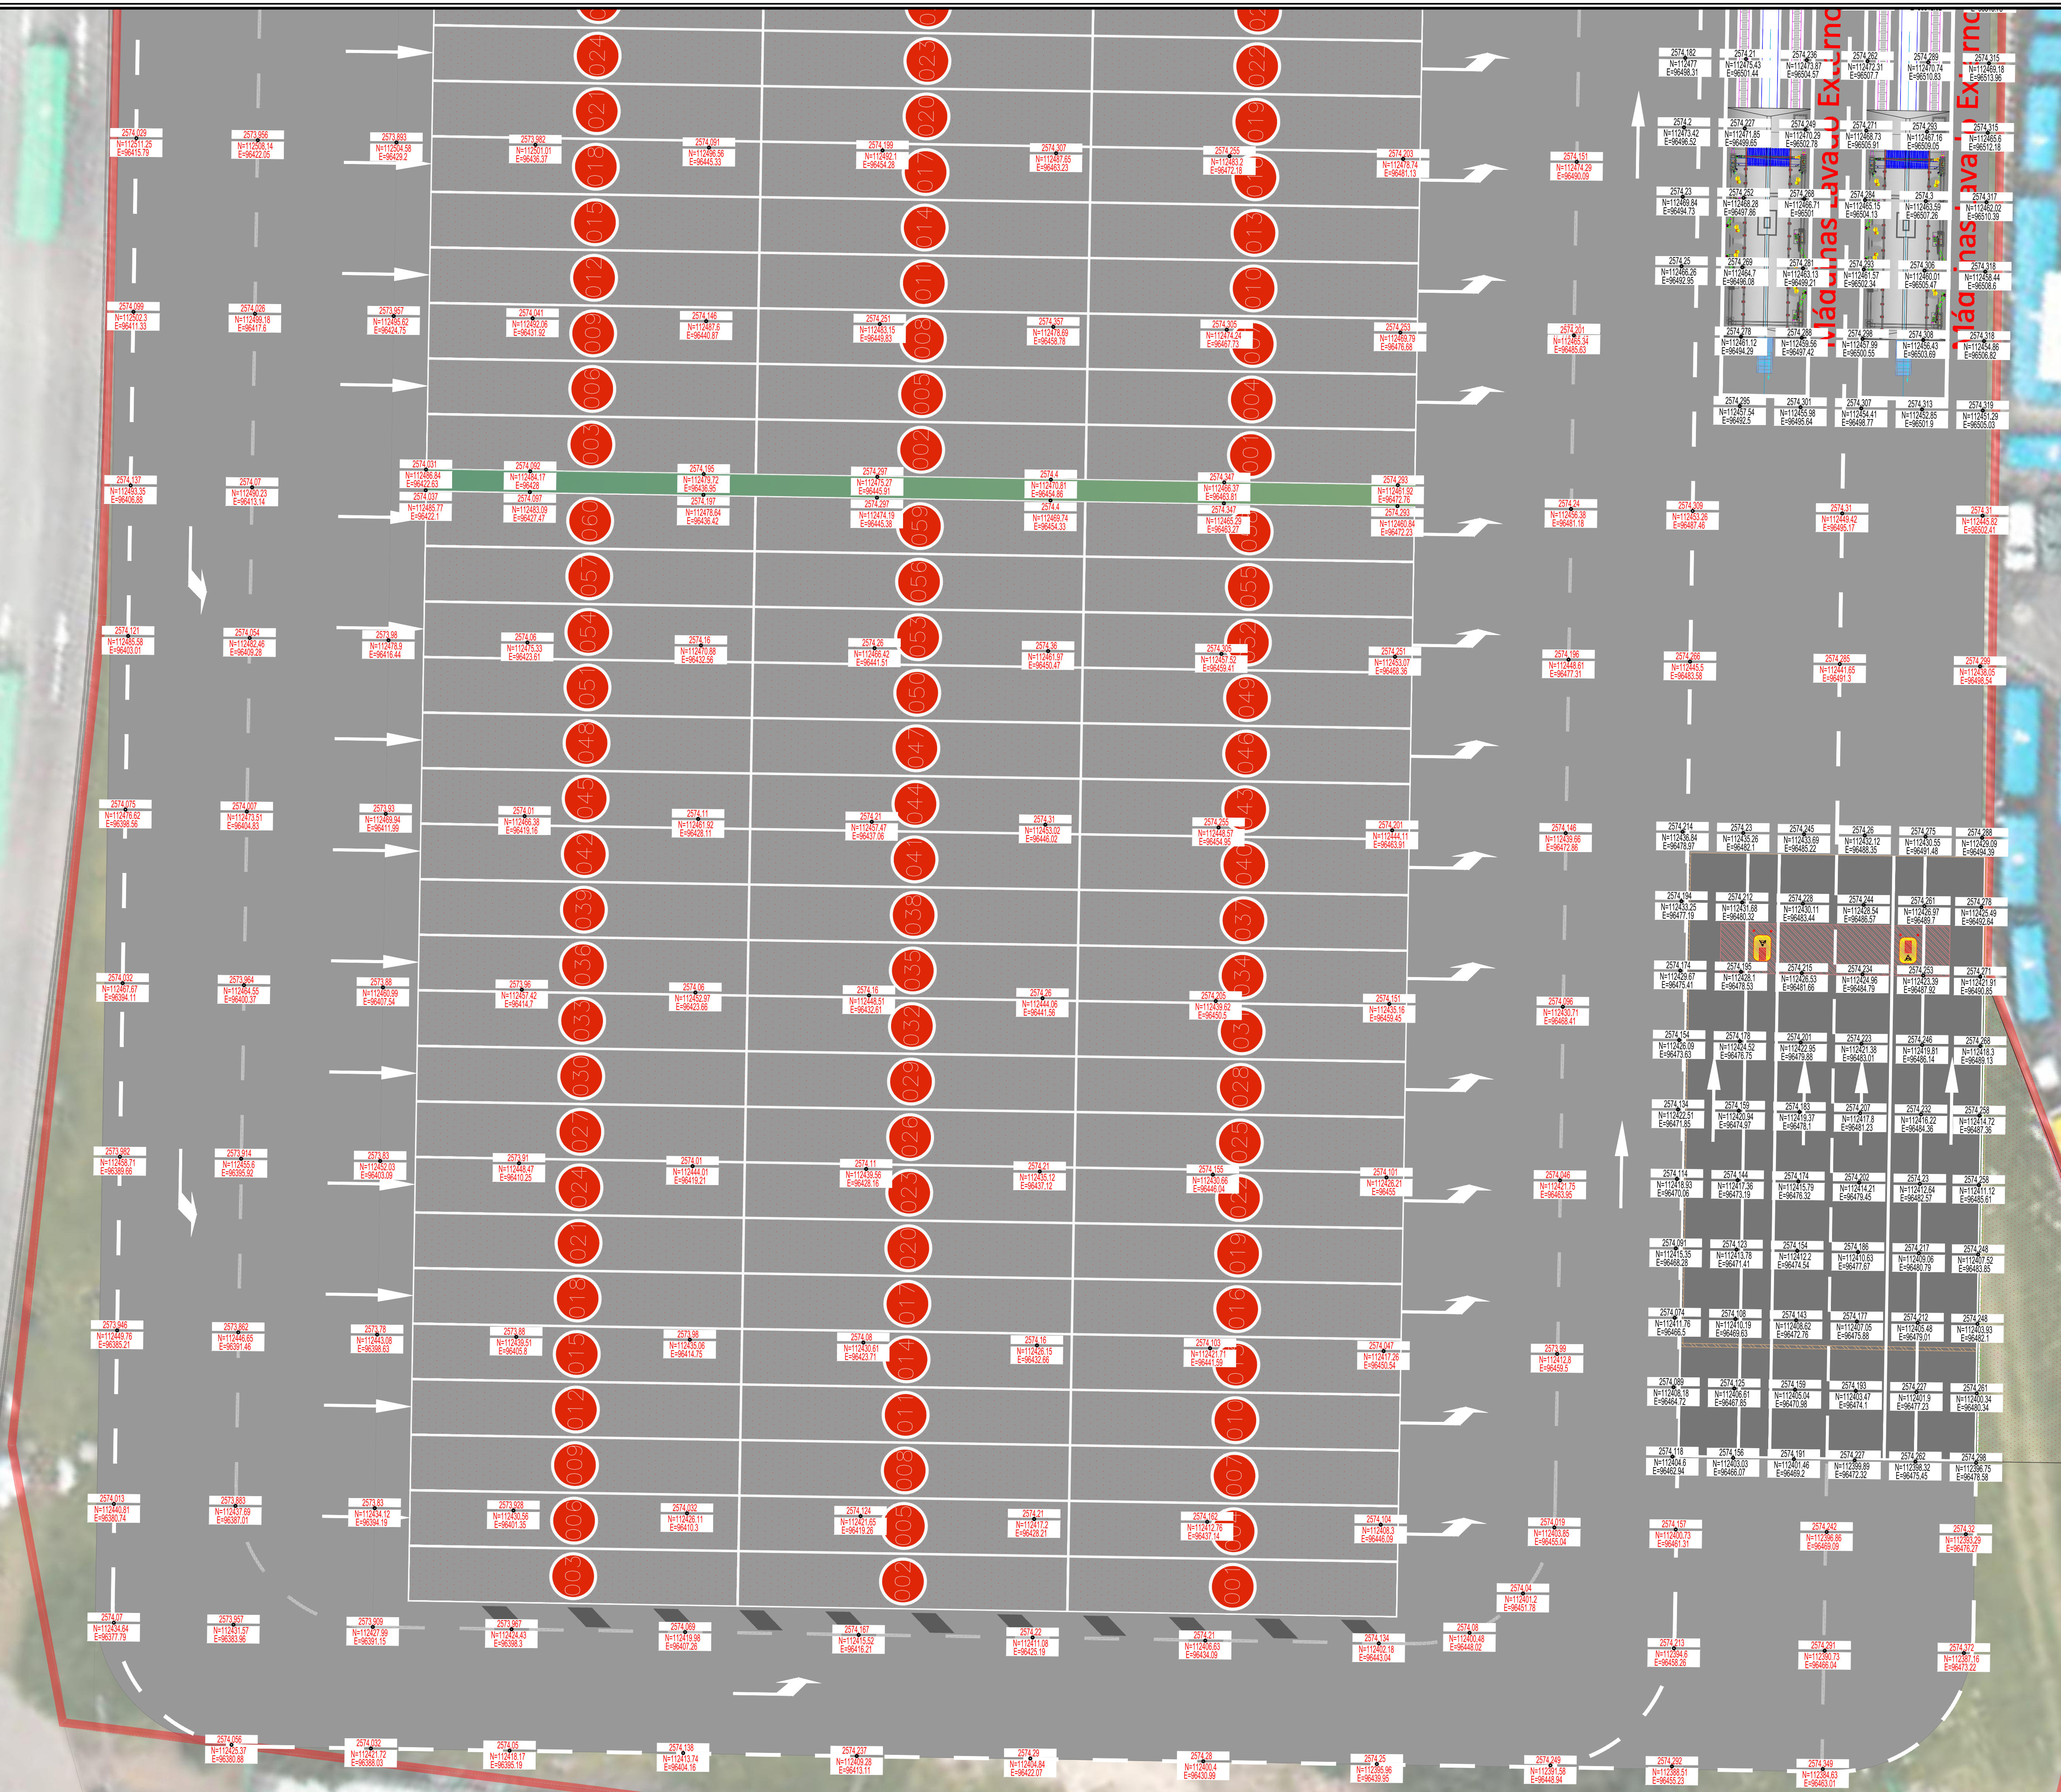

PLANO DISEÑO



CONSULTOR:



DIRECTOR CONSULTORIA :

FINANCIERA DE DESARROLLO NACIONAL

FIRMA: FDN

ESPECIALISTA:

CRISANTO SAENZ SAavedra

Mol.:

CONTRATANTE:



CONTRATISTA:

TRANSMILENIO

MODIFICACIONES

Fecha	Revisión

PROYECTO:

DISEÑO PATIO - TALLER
NORTE II

CONTIENE:

DISEÑO ALTIMETRICO
PATIO - TALLER TRANSMILENIO

ESCALA:

1 : 200

REFERENCIA:

ARCHIVO AUTOCAD:

FECHA:

JULIO 2018

PLANCHA No.

02

DE

04

CONSECUTIVO: