


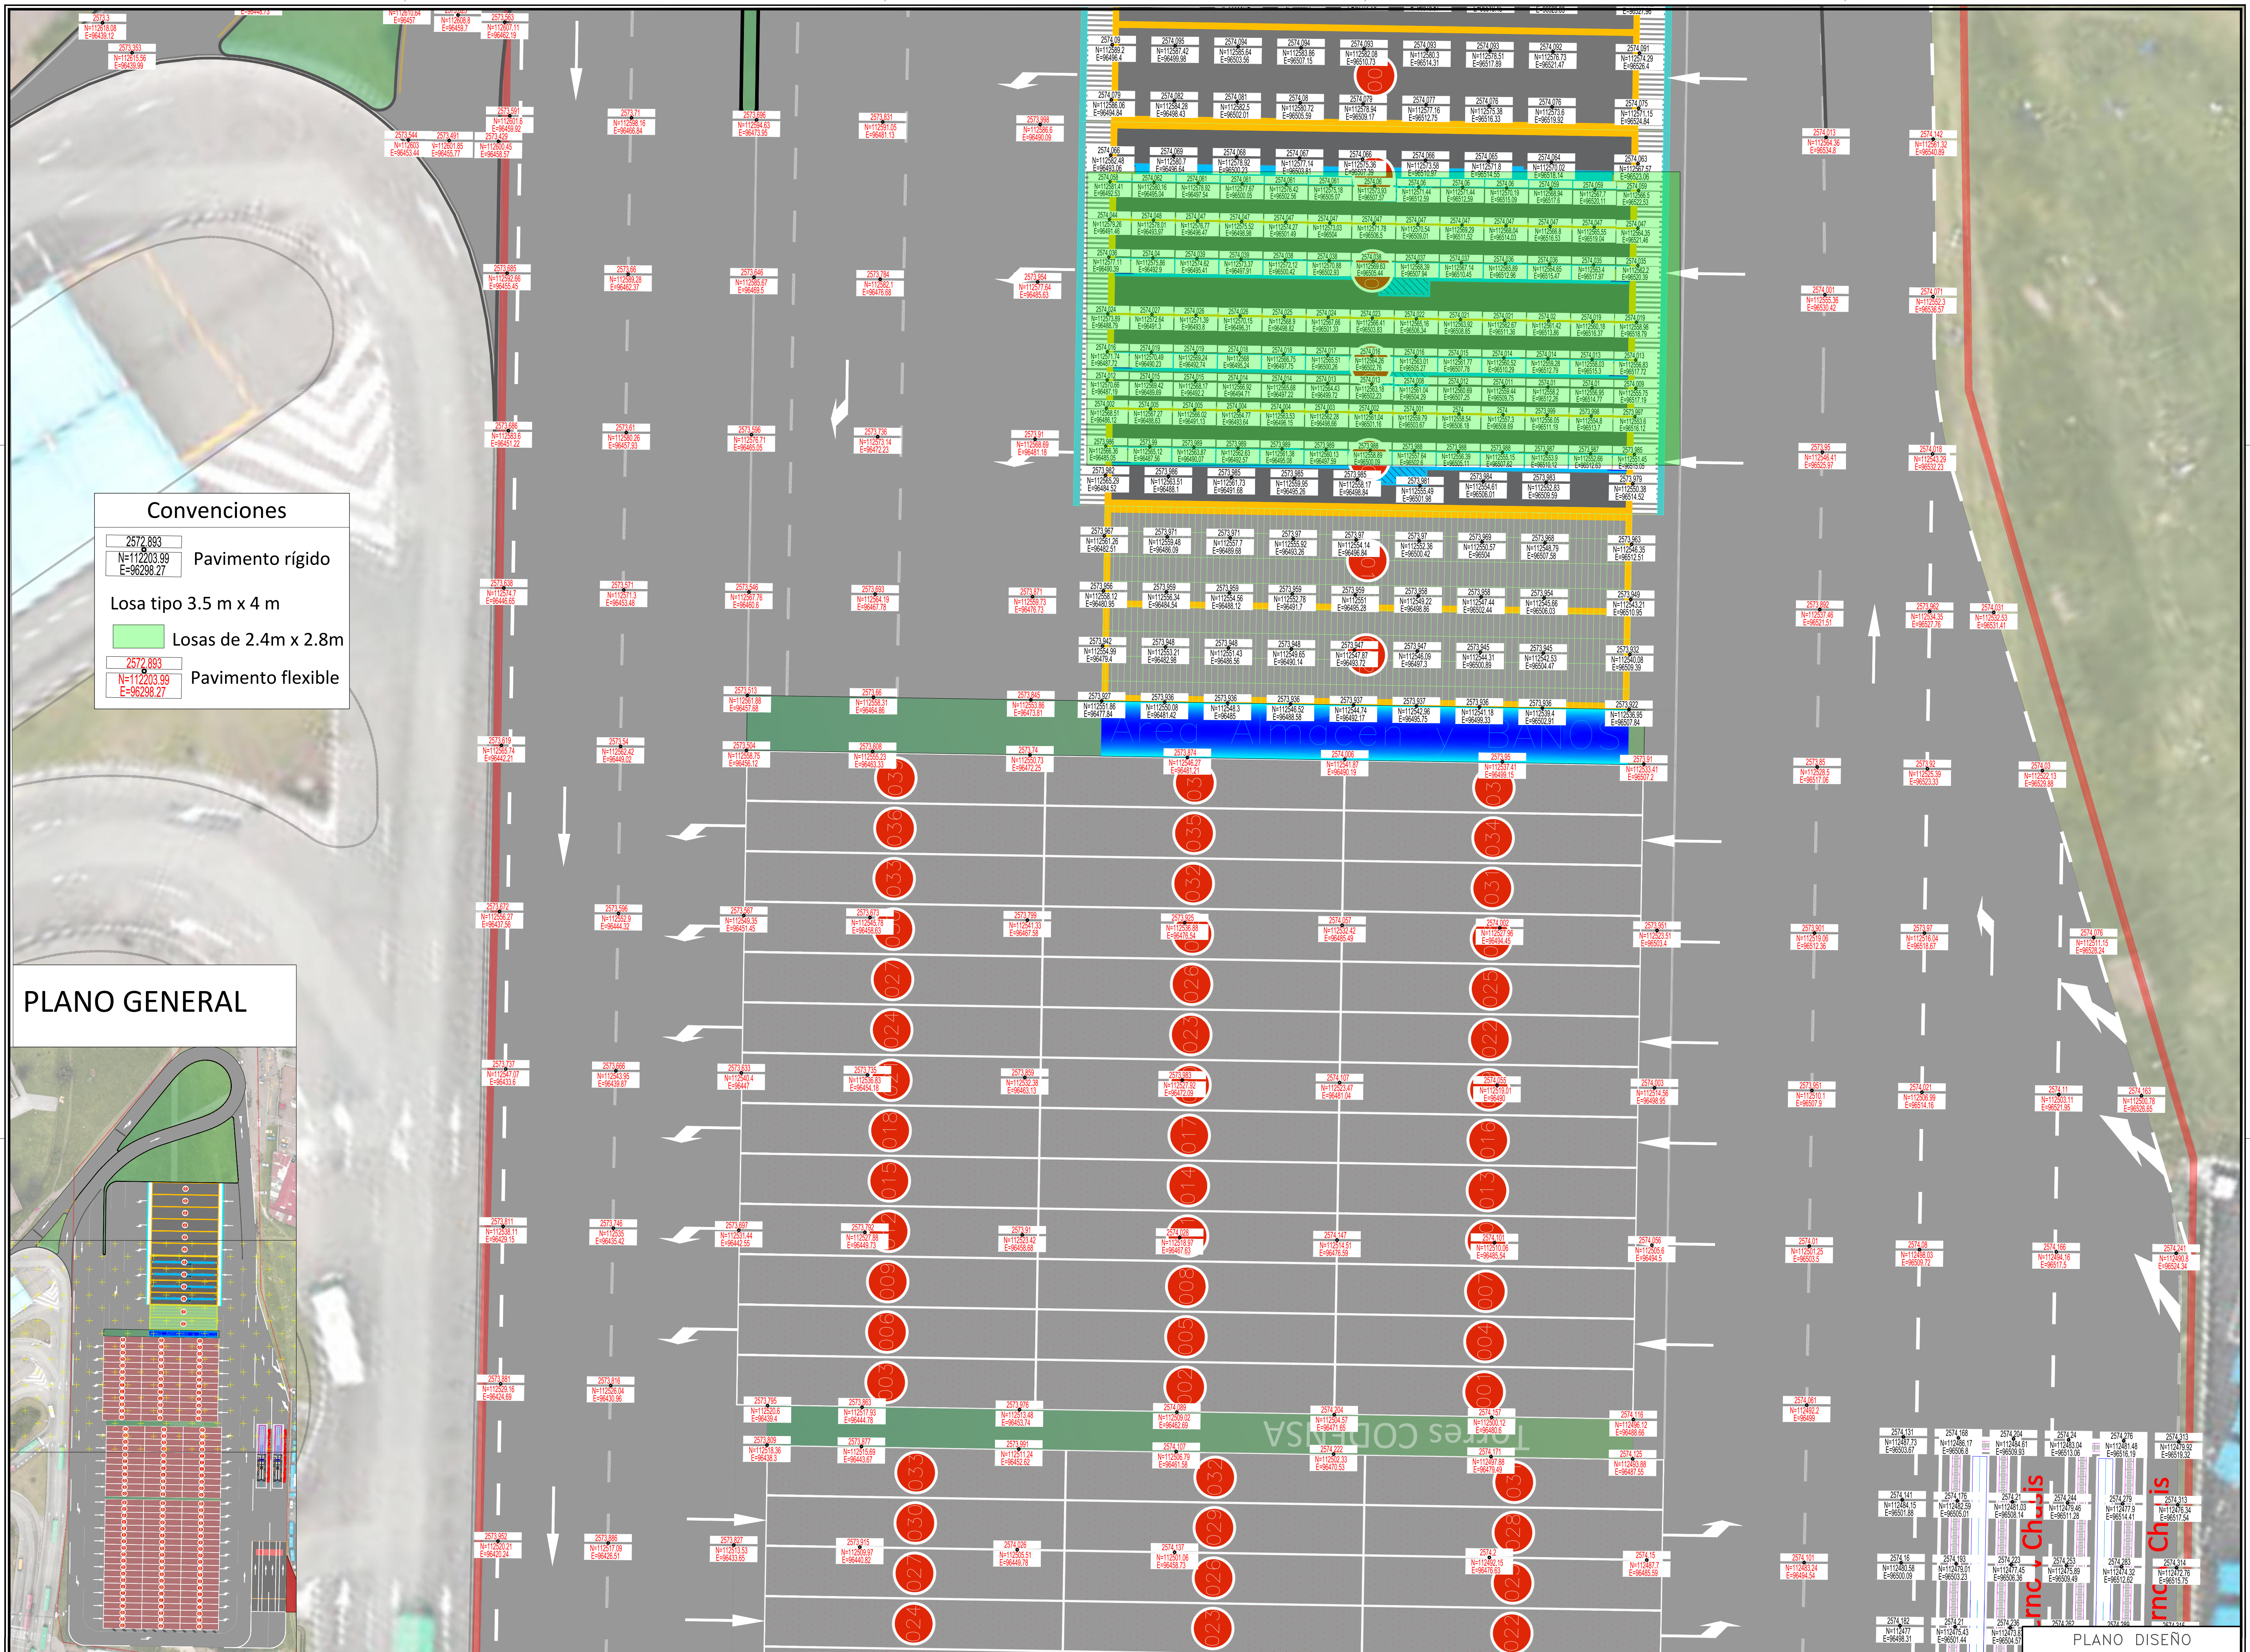

Convenciones

2572.893
N=112203.99
E=96298.27


Pavimento rígido

Losa tipo 3.5 m x 4 m

Losas de 2.4m x 2.8m

2572.893
N=112203.99
E=96298.27

Pavimento flexible

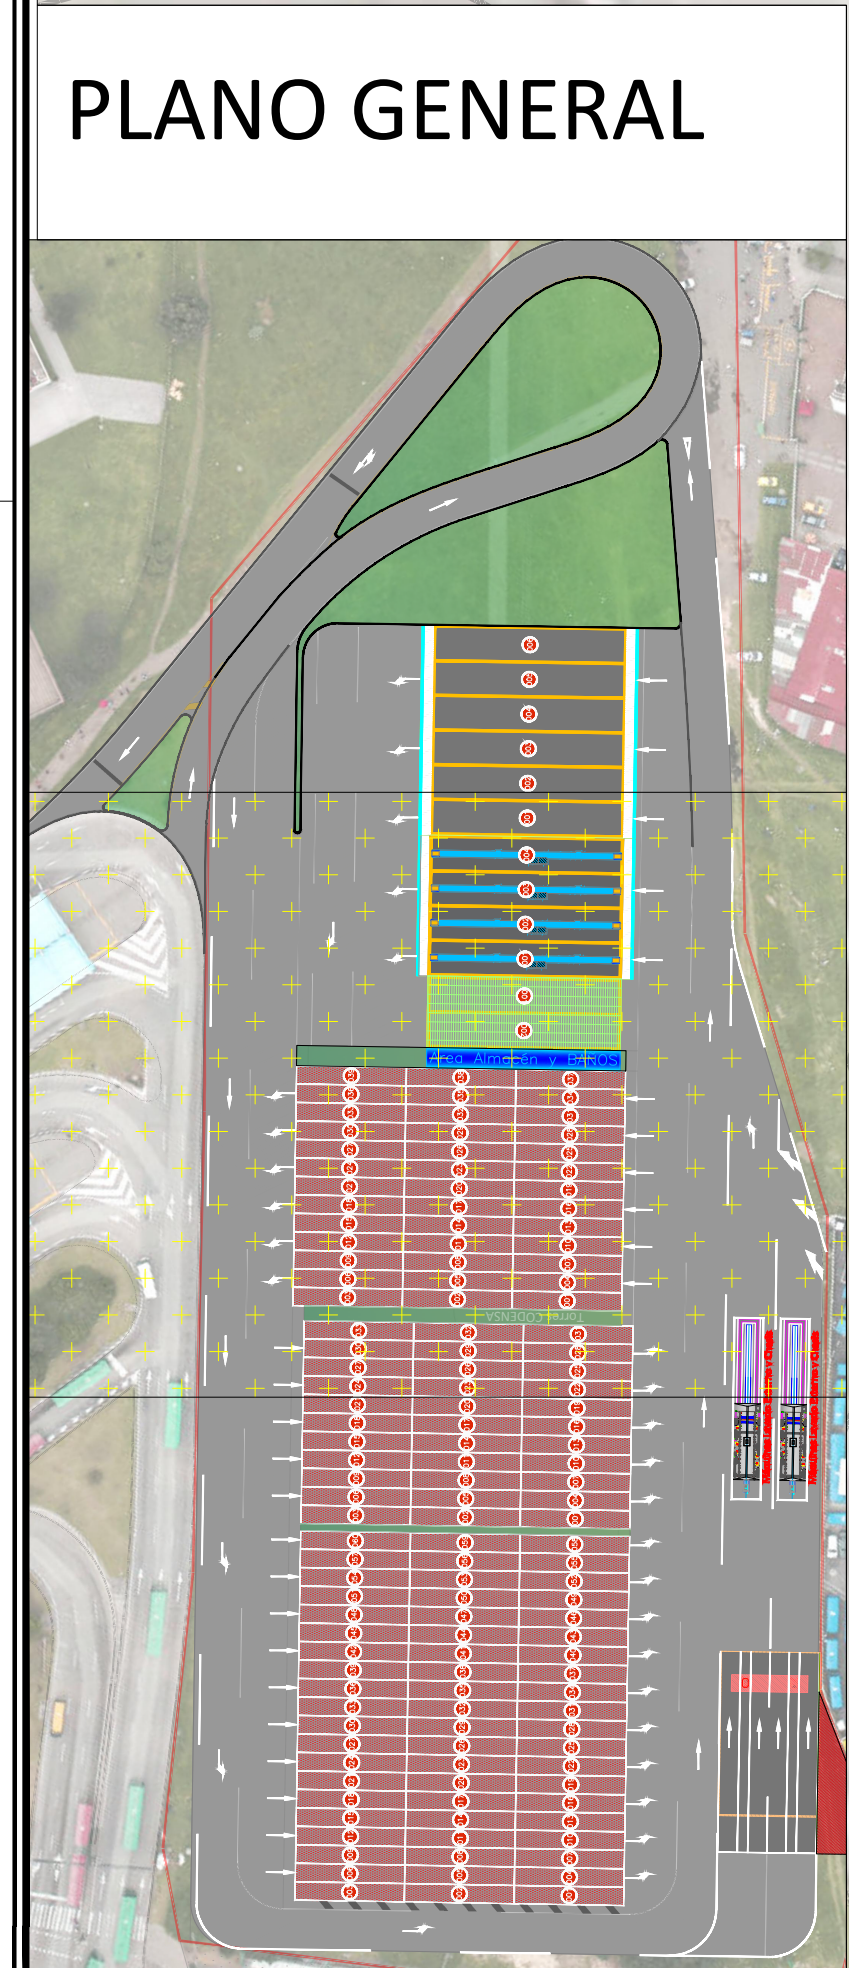

		CONSULTOR:	DIRECTOR CONSULTORIA :	CONTRATANTE:	CONTRATISTA:	M O D I F I C A C I O N E S			PROYECTO:	ESCALA:	PLANCHA No.
		FINANCIERA DE DESARROLLO NACIONAL FIRMA: FDN		TRANSMILENIO		Fecha	Revisión		DISEÑO PATIO - TALLER NORTE II	1 : 200	02
										REFERENCIA:	DE
											04
		ESPECIALISTA:						CONTIENE:	ARCHIVO AUTOCAD:	CONSECUTIVO:	
		CRISANTO SAEÑZ SAAVEDRA						DISEÑO ALTIMETRICO PATIO - TALLER TRANSMILENIO	FECHA:		
		Mot.:							JULIO 2018		