
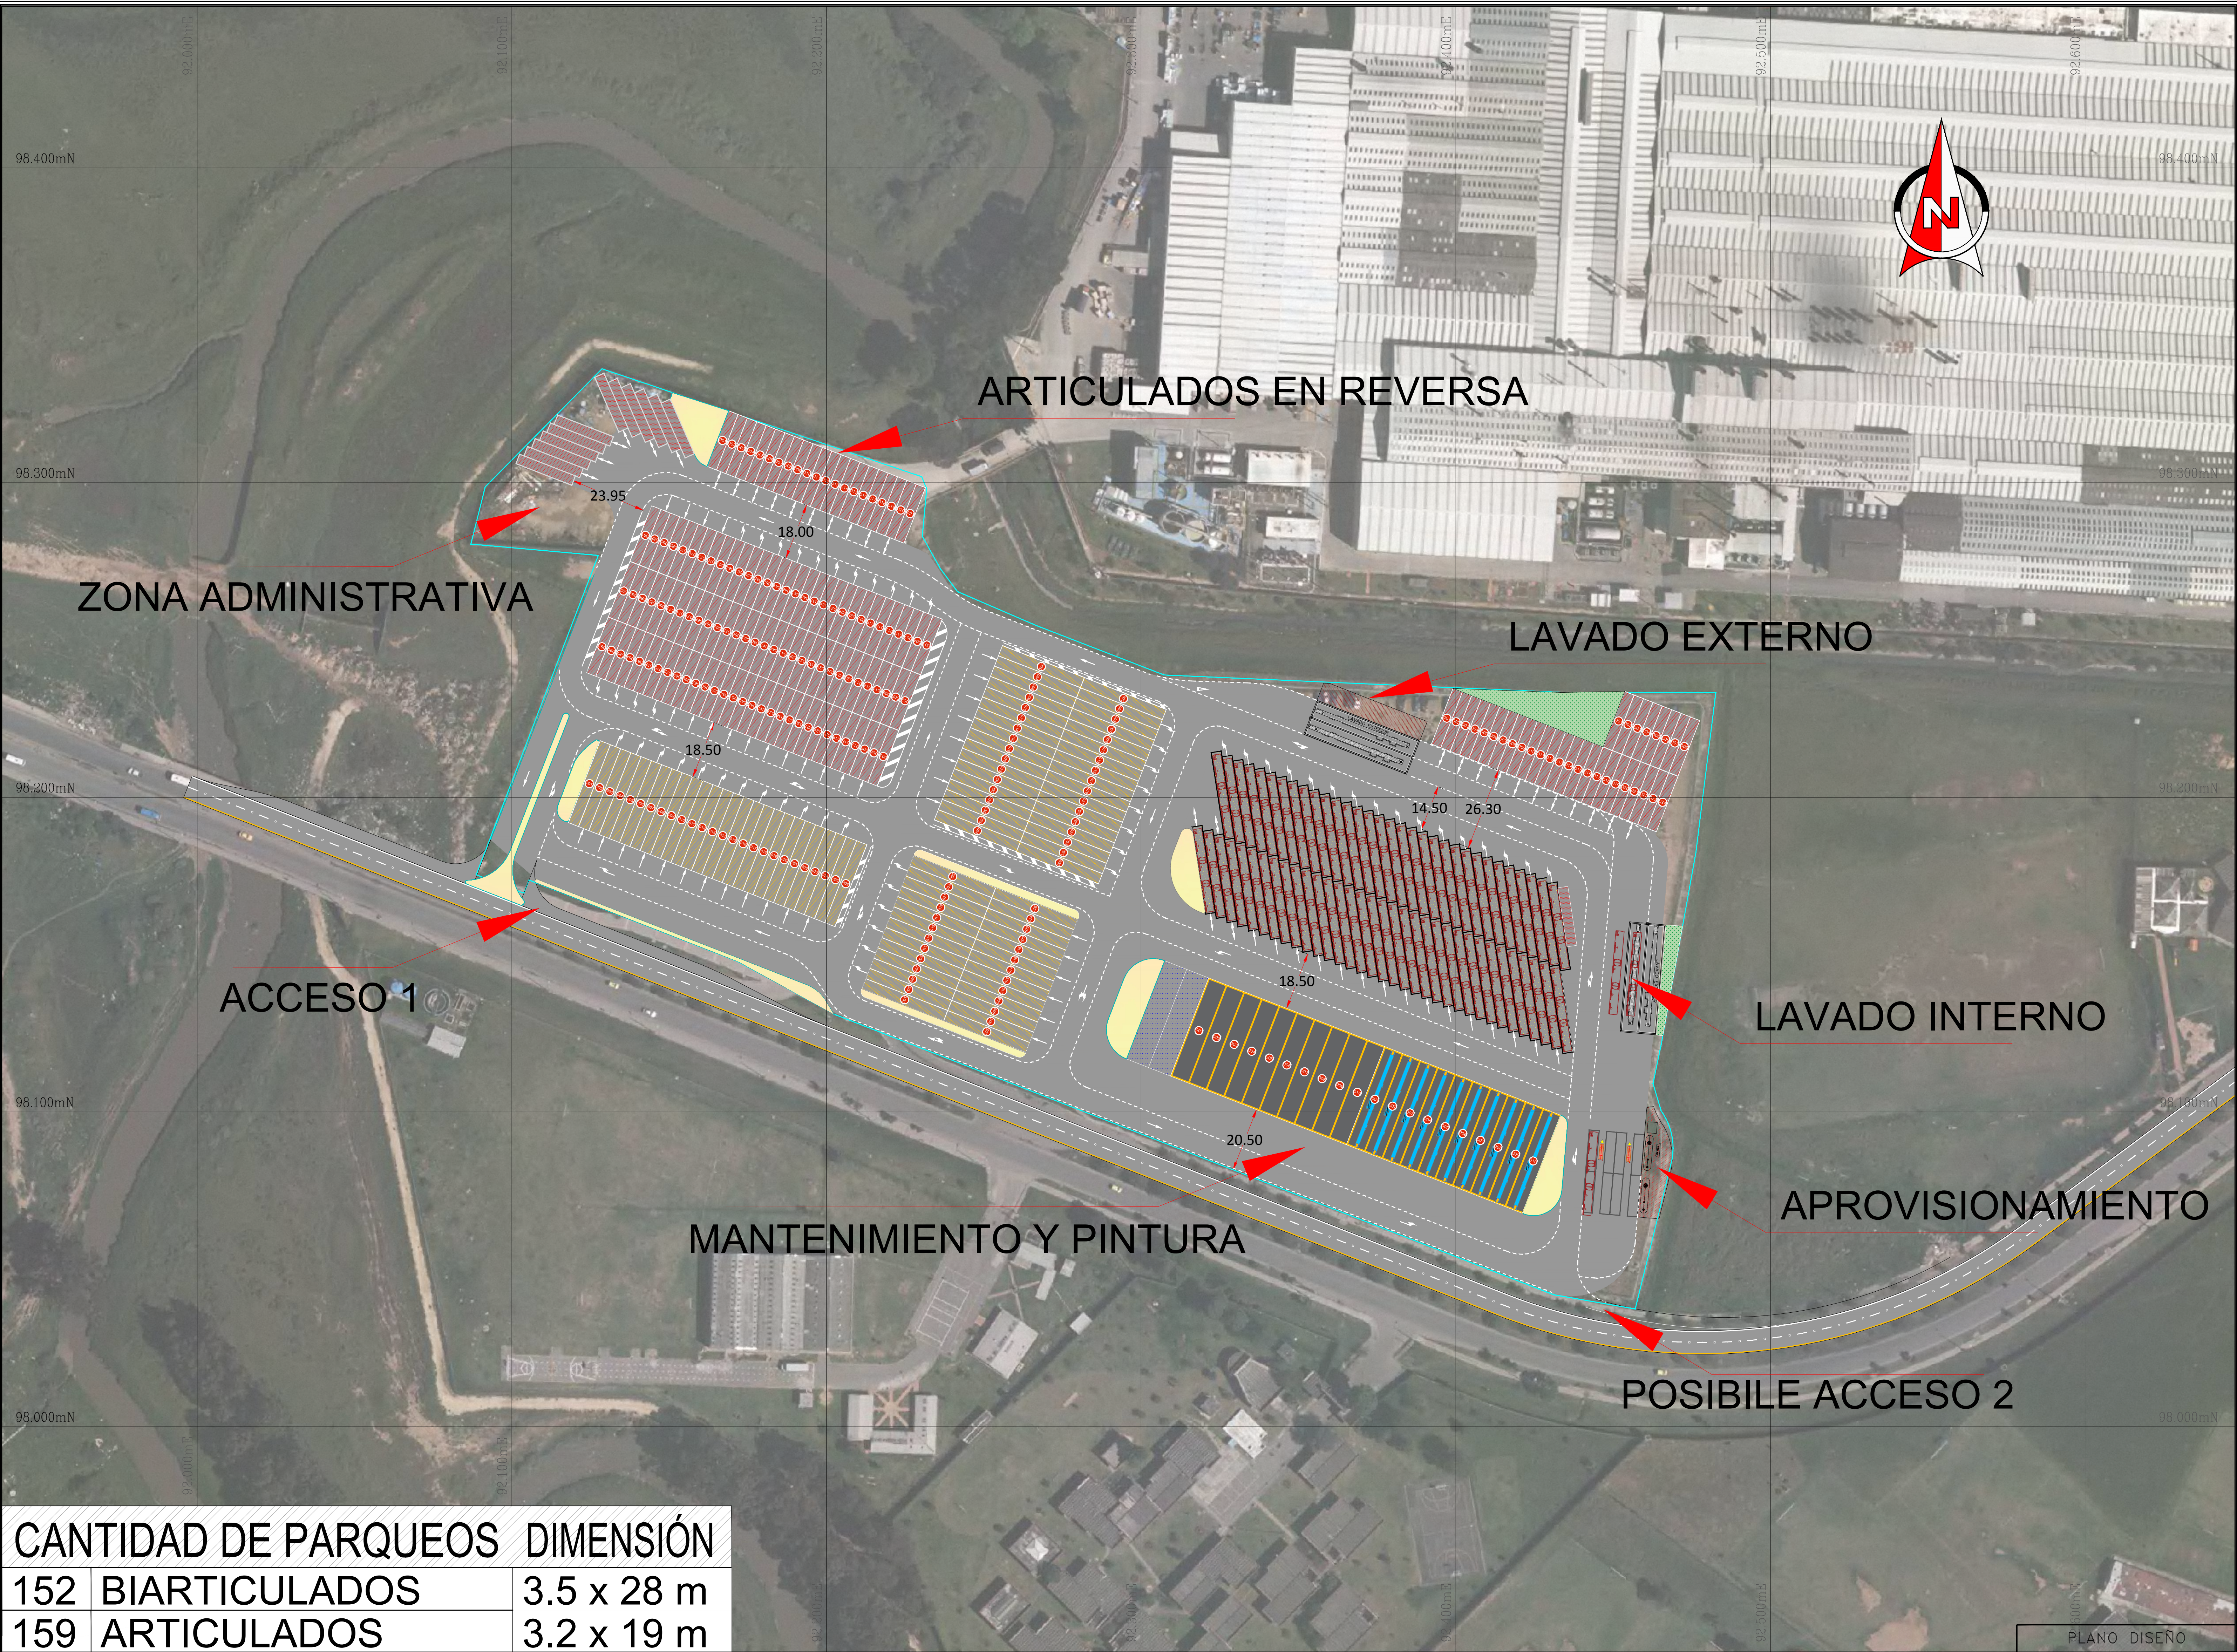


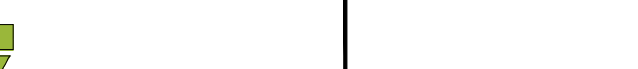

CANTIDAD DE PARQUEOS		DIMENSIÓN
152	BIARTICULADOS	3.5 x 28 m
159	ARTICULADOS	3.2 x 19 m

CONSULTOR:	CONSULTOR:	DIRECTOR CONSULTORIA :	CONTRATANTE:	CONTRATANTE:	M O D I F I C A C I O N E S		PROYECTO:	ESCALA:	PLANCHA No.																				
		FINANCIERA DE DESARROLLO NACIONAL FIRMA: FDN		TRANSMILENIO S.A	<table><tr><th>Fecha</th><th>Revisión</th></tr><tr><td> </td><td> </td></tr><tr><td> </td><td> </td></tr><tr><td> </td><td> </td></tr><tr><td> </td><td> </td></tr><tr><td> </td><td> </td></tr><tr><td> </td><td> </td></tr><tr><td> </td><td> </td></tr><tr><td> </td><td> </td></tr><tr><td> </td><td> </td></tr></table>		Fecha	Revisión																			DISEÑO PLANIMETRICO PATIO – TALLER SUR II	1 : 1000	01
Fecha	Revisión																												
							CONTIENE:	REFERENCIA:	07																				
							DISEÑO PLANIMETRICO PATIO – TALLER TRANSMILENIO	ARCHIVO AUTOCAD: Diseno_FDN_Parqueo_General.dwg	CONSECUTIVO:																				
								FECHA: Julio 2018																					