


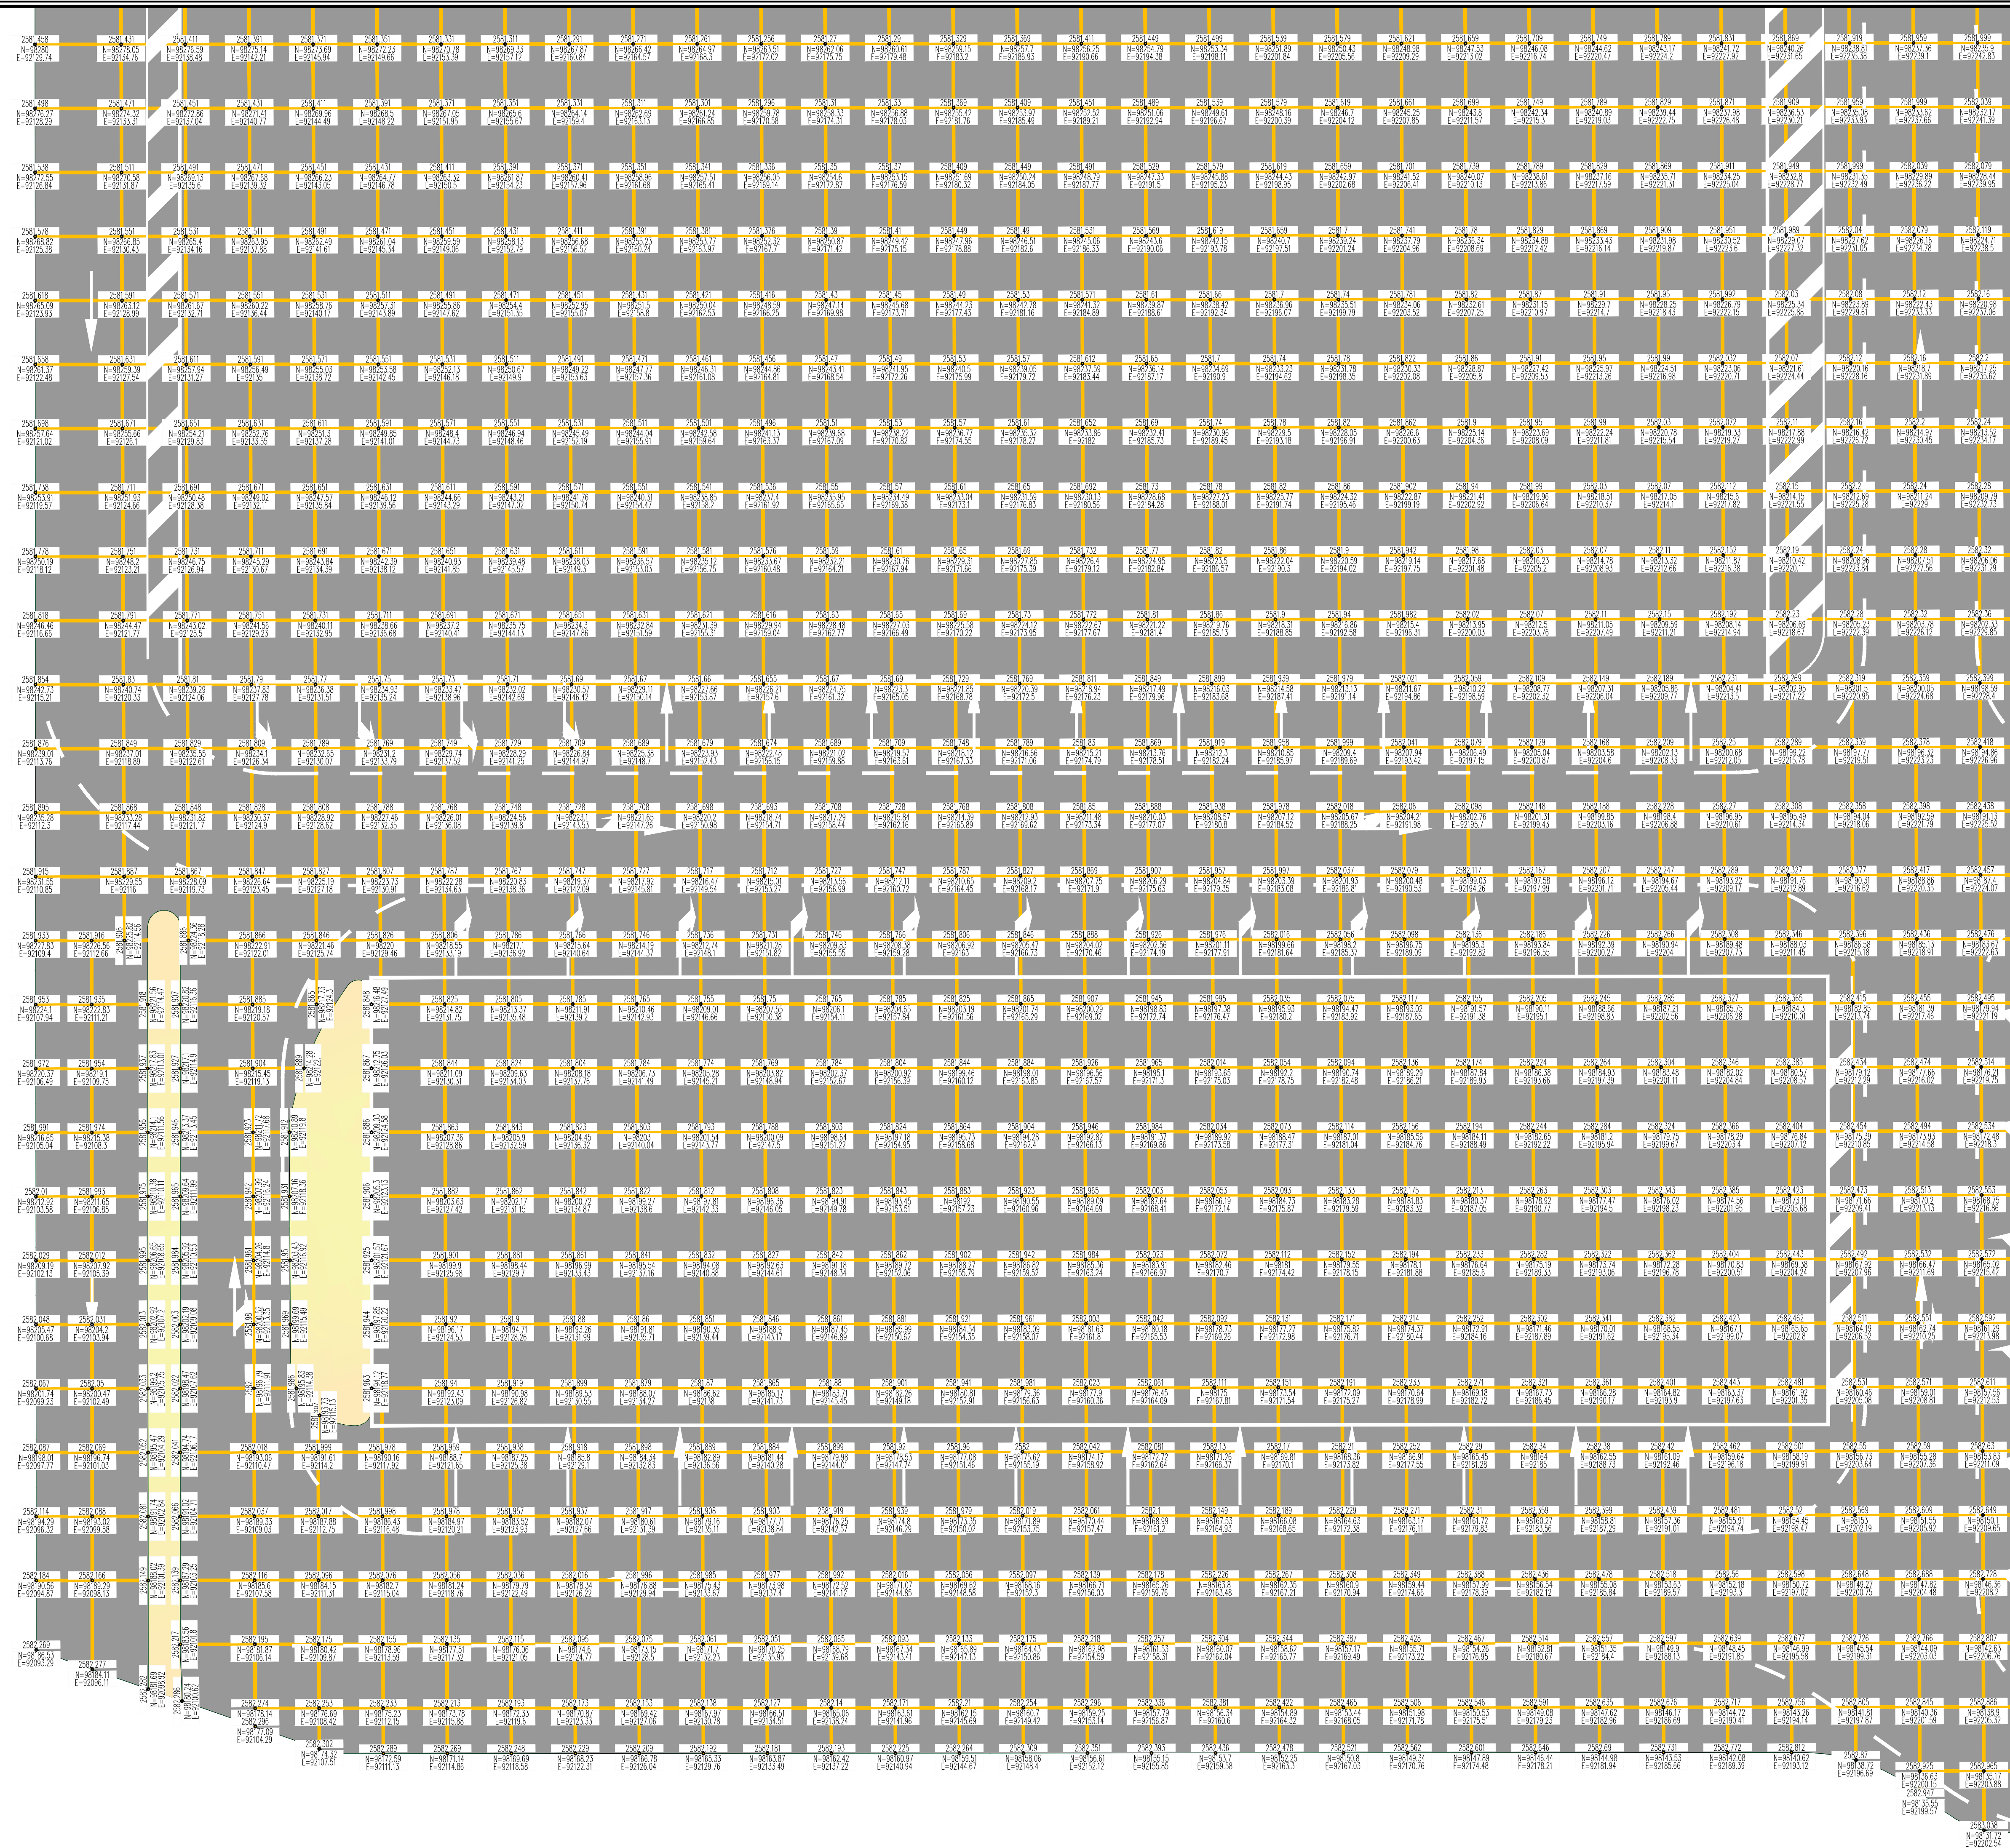

Losa tipo 3.5 m x 4 m



CRISANTO SAENZ SAAVEDRA
Mat.: 1521908185 BYC

[illegible]

CONTIENE:	DISEÑO ALTIMETRICO PATIO - TALLER TRANSMILENIO
-----------	---

FECHA:

1