


PLANO GENERAL

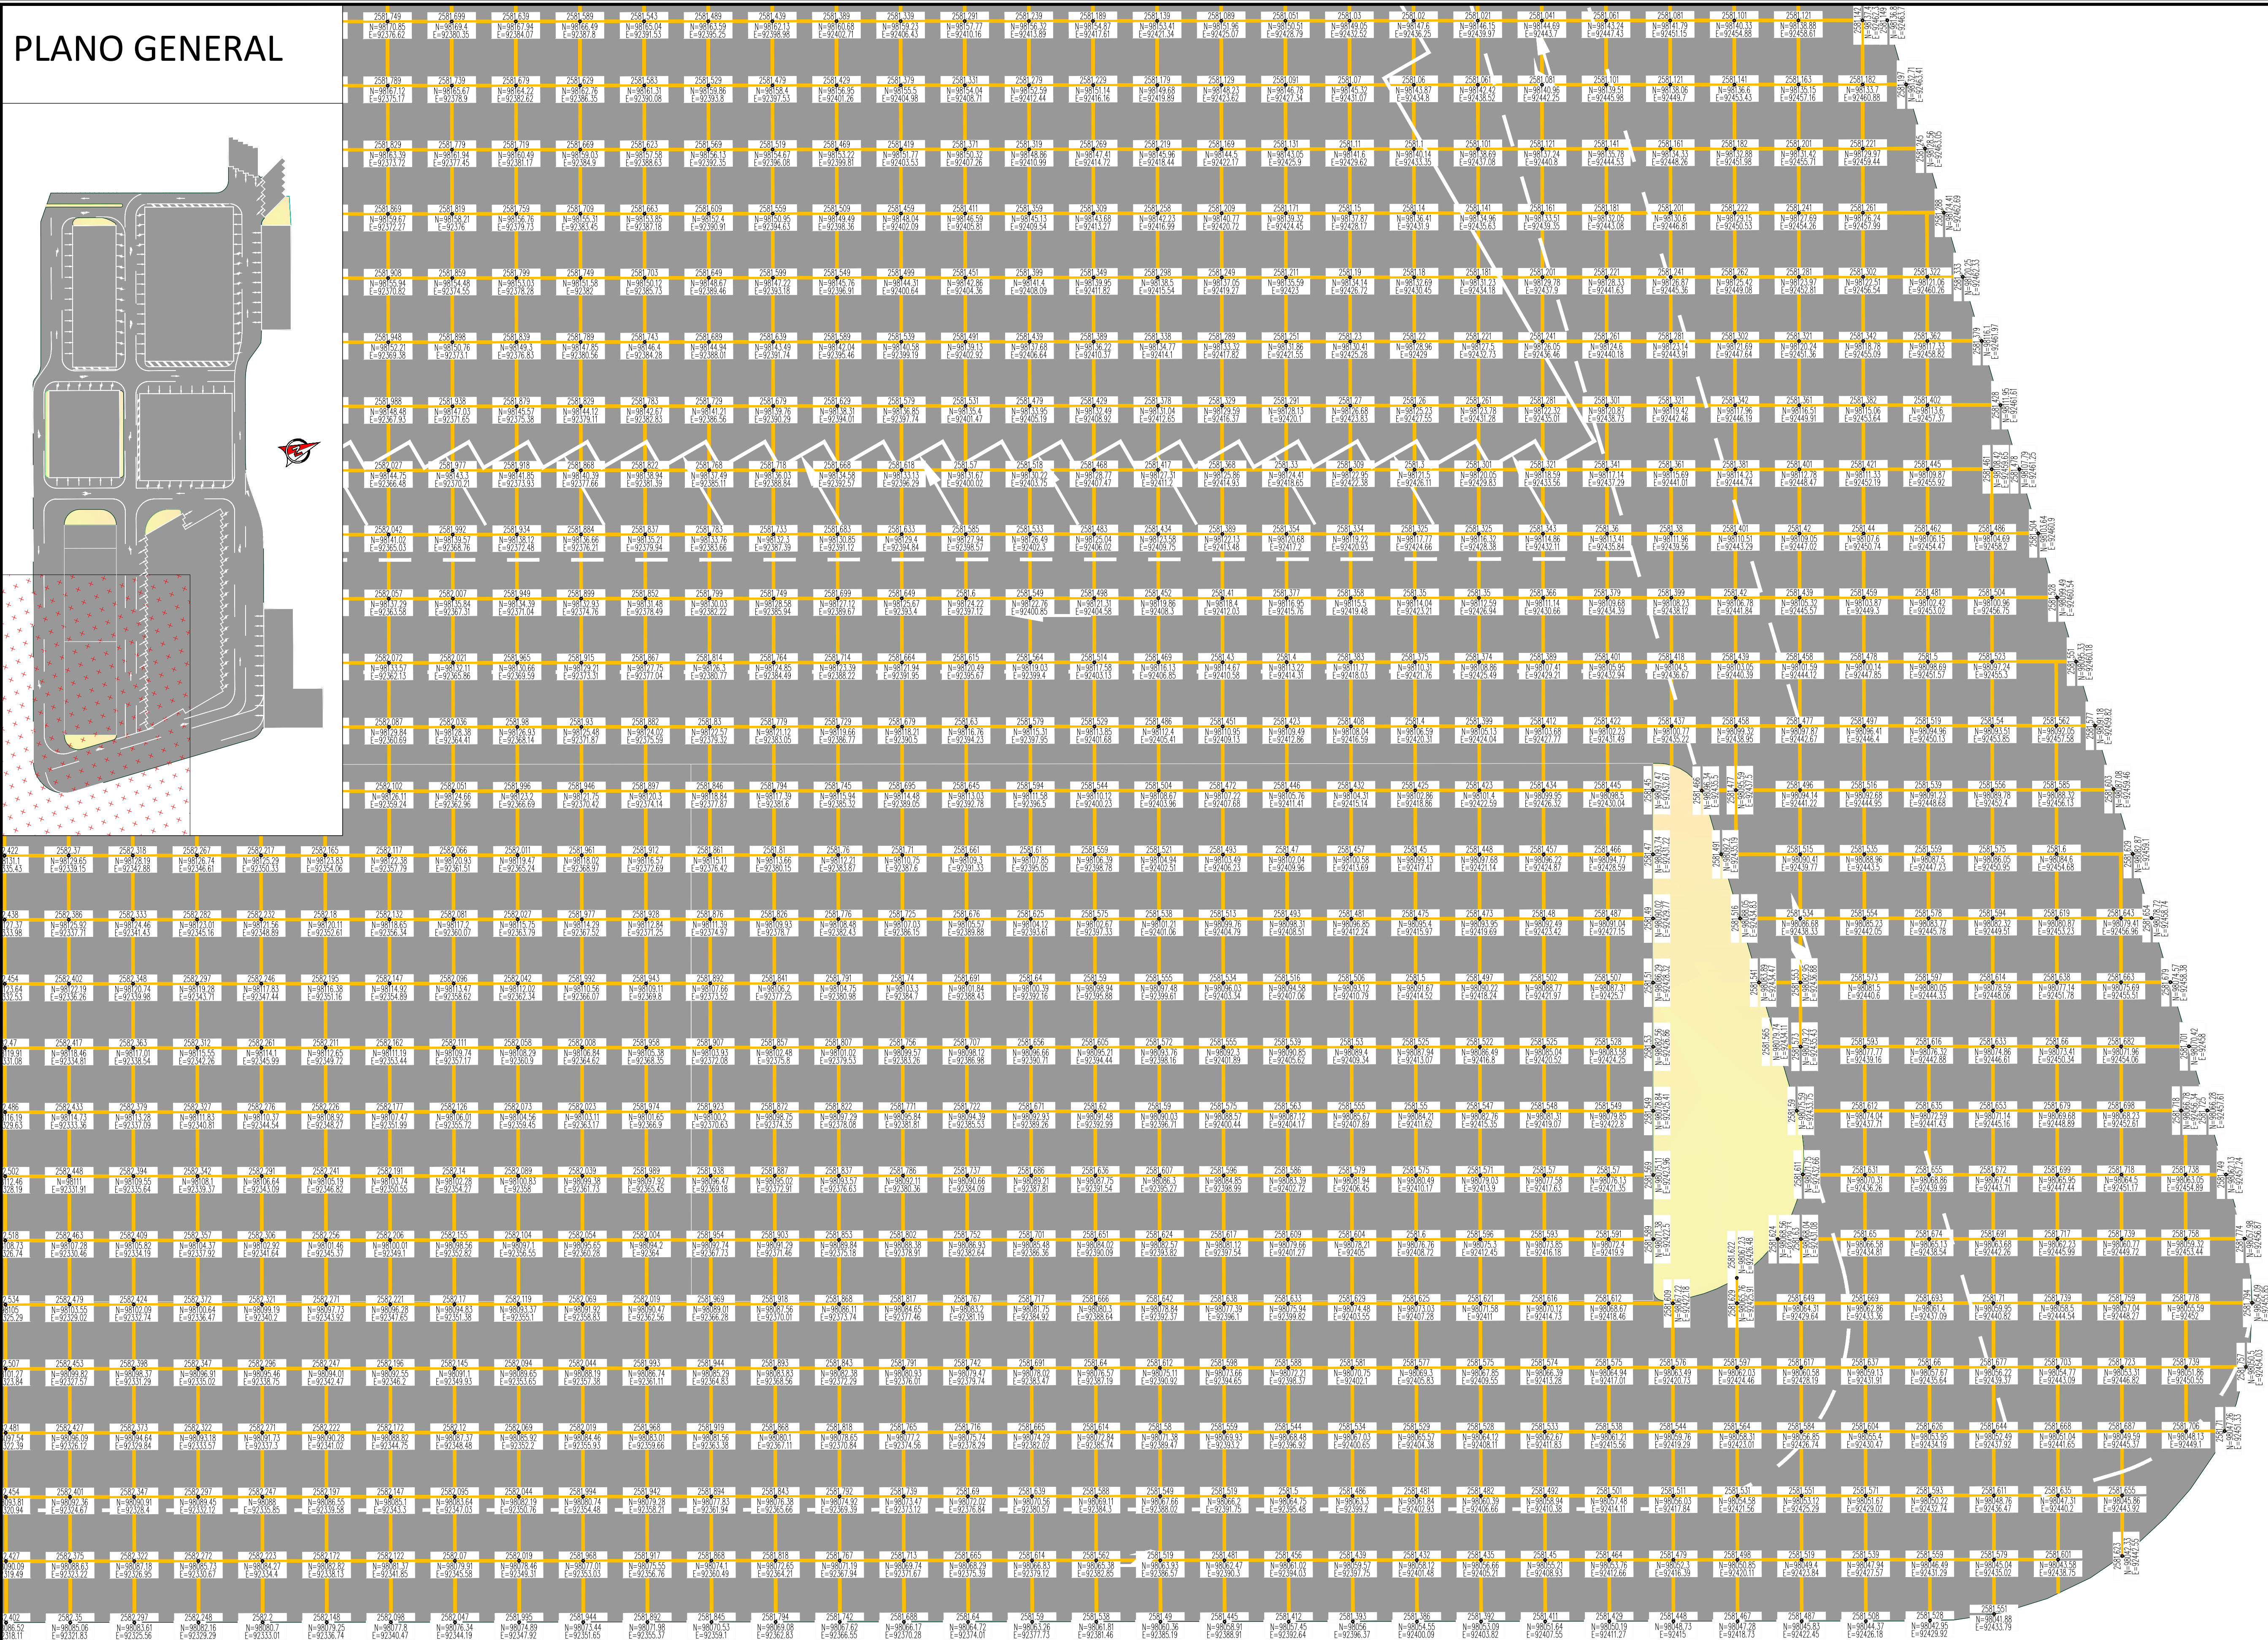

Convenciones

2572.893

N=112203.99
E=96298.27

Pavimento rígido

Losa tipo 3.5 m x 4 m



CONSULTOR:



DIRECTOR CONSULTORIA :

FINANCIERA DE DESARROLLO NACIONAL

FIRMA: FDN

ESPECIALISTA:

CRISANTO SÁENZ SAAVEDRA

Mol.: 1521908.185 BYC

CONTRATANTE:



CONTRATISTA:

TRANSMILENIO

M O D I F I C A C I O N E S

Fecha	Revisión	

PROYECTO:

DISEÑO PATIO – TALLER
SUR II
MODULACIÓN LOSAS DE PAVIMENTO RIGIDO

CONTIENE:

DISEÑO ALTIMETRICO
PATIO – TALLER TRANSMILENIO

PLANO DISEÑO

ESCALA:

1 : 200

REFERENCIA:

ARCHIVO AUTOCAD:

D:\proy_2018\Modulacion\17-07-18.dwg

FECHA:

JULIO 2018

PLANCHA No.

04

DE

07

CONSECUTIVO: