
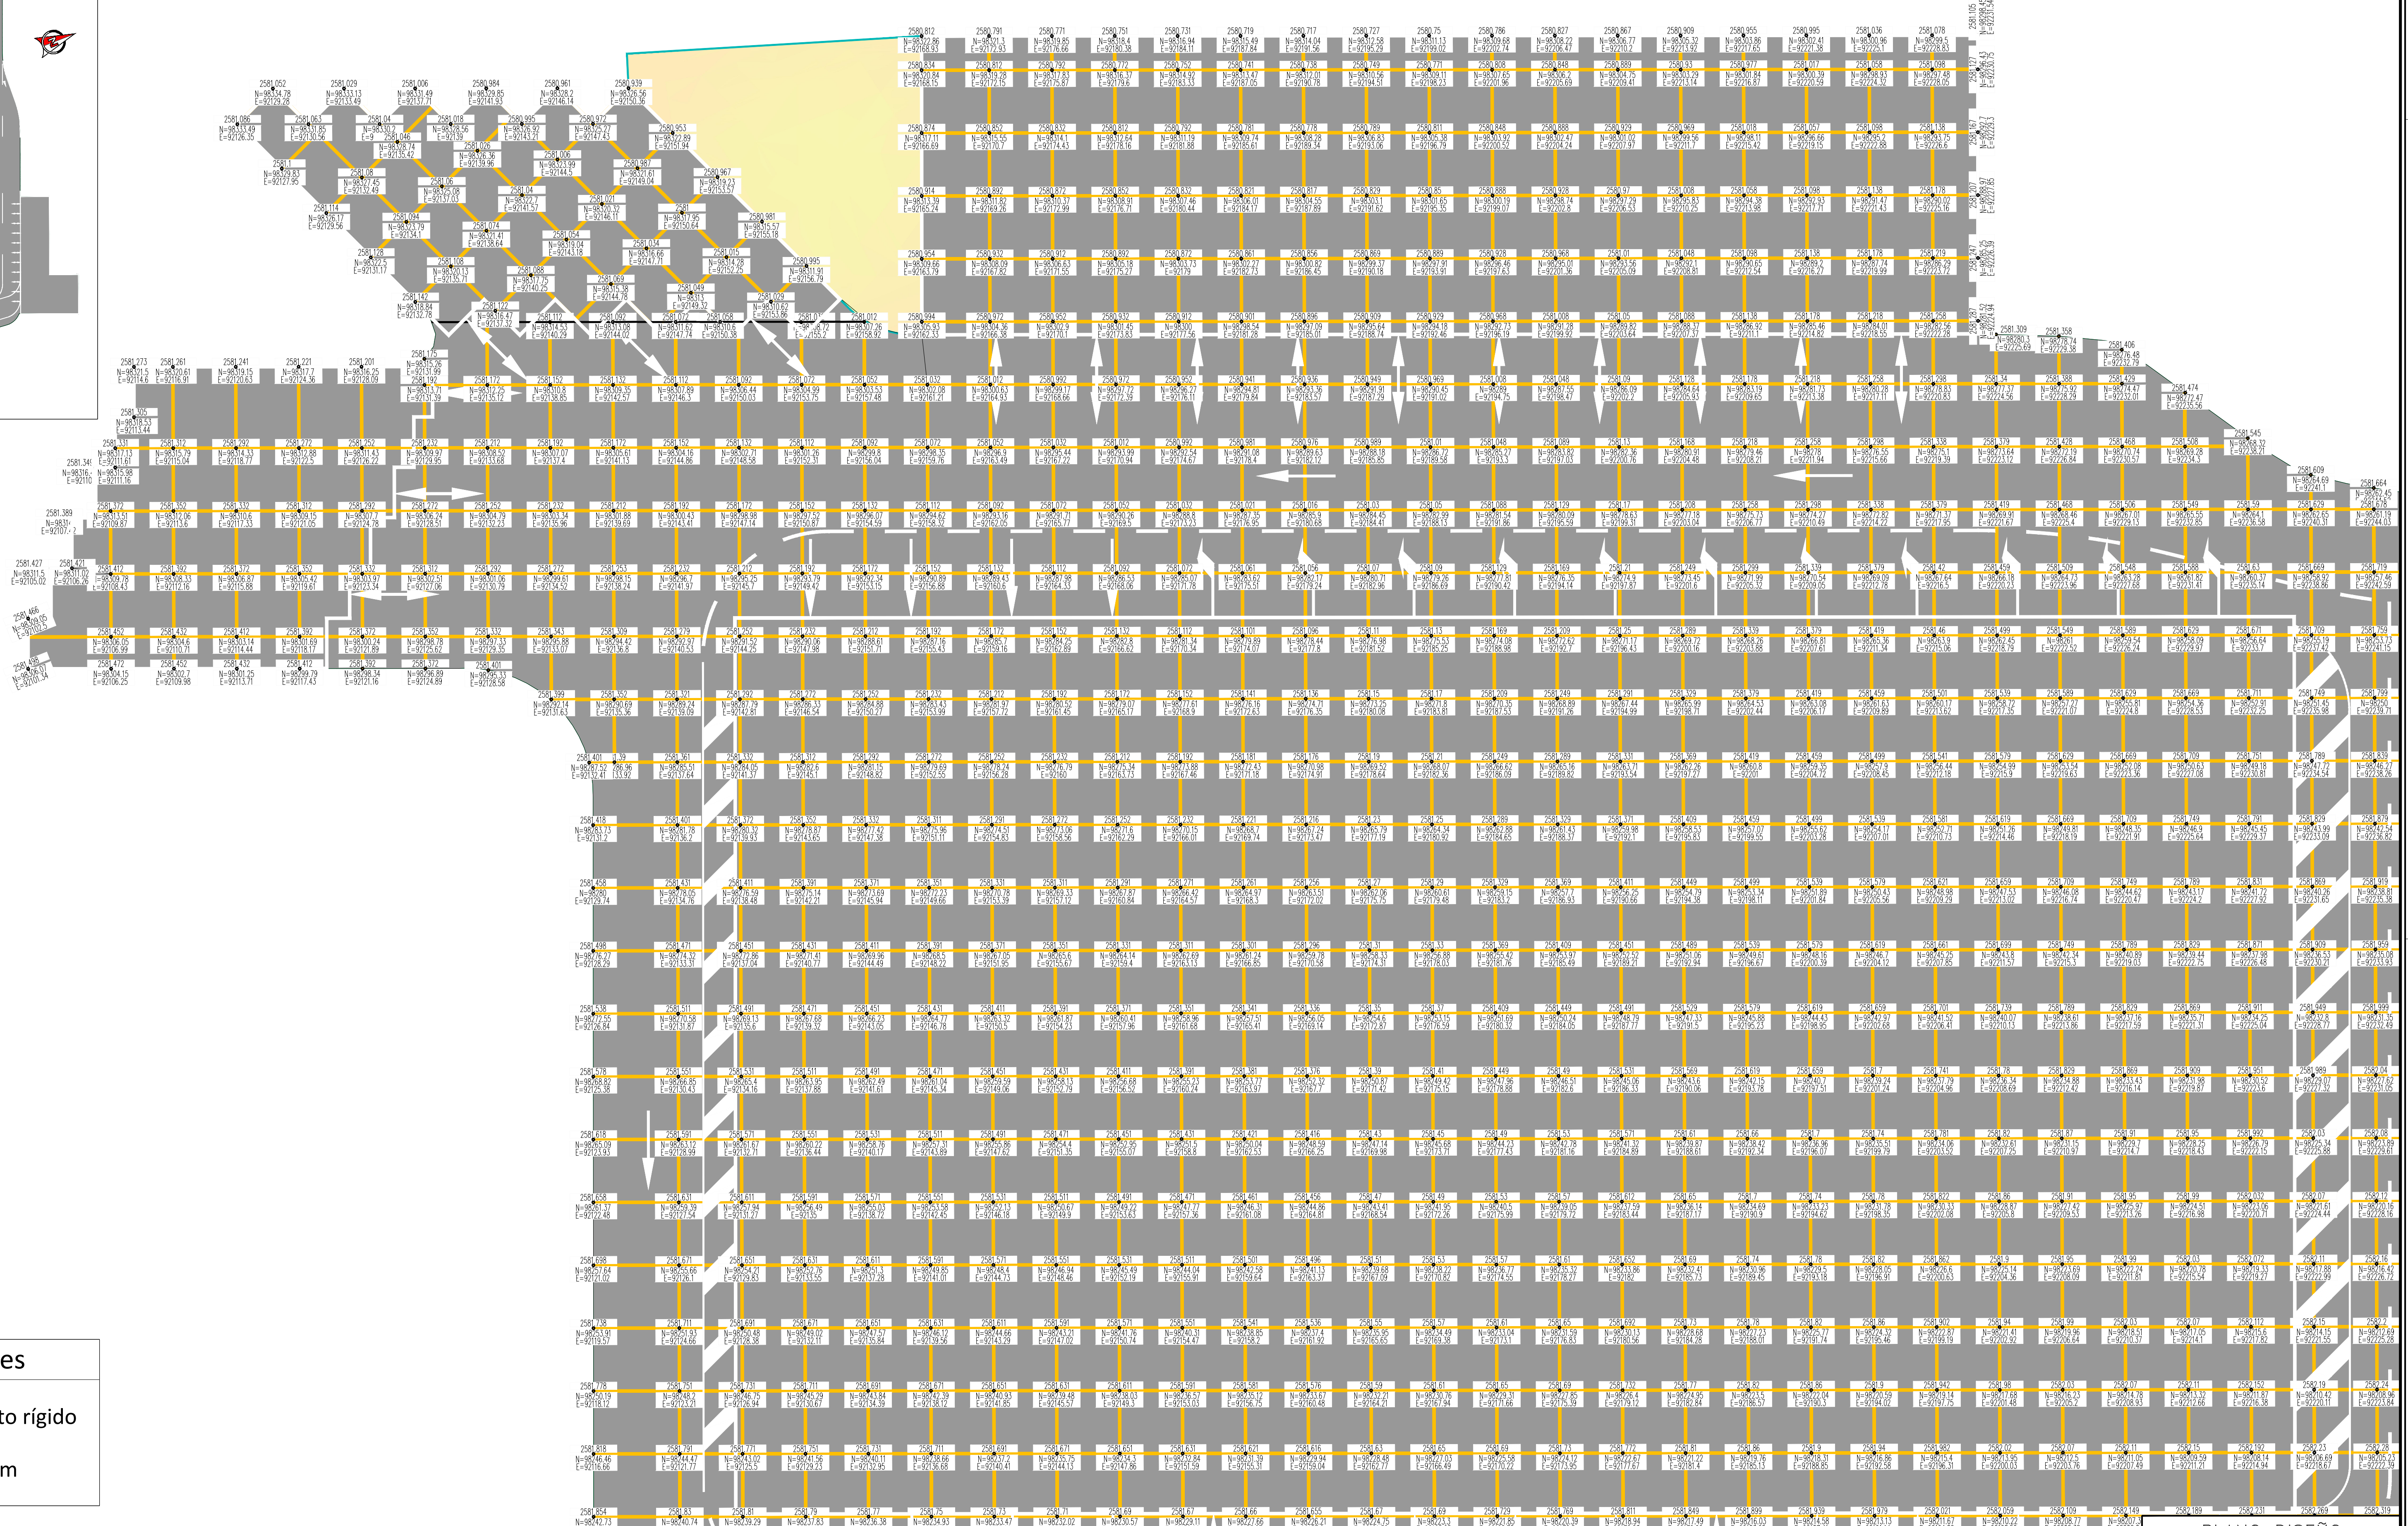


PLANO GENERAL

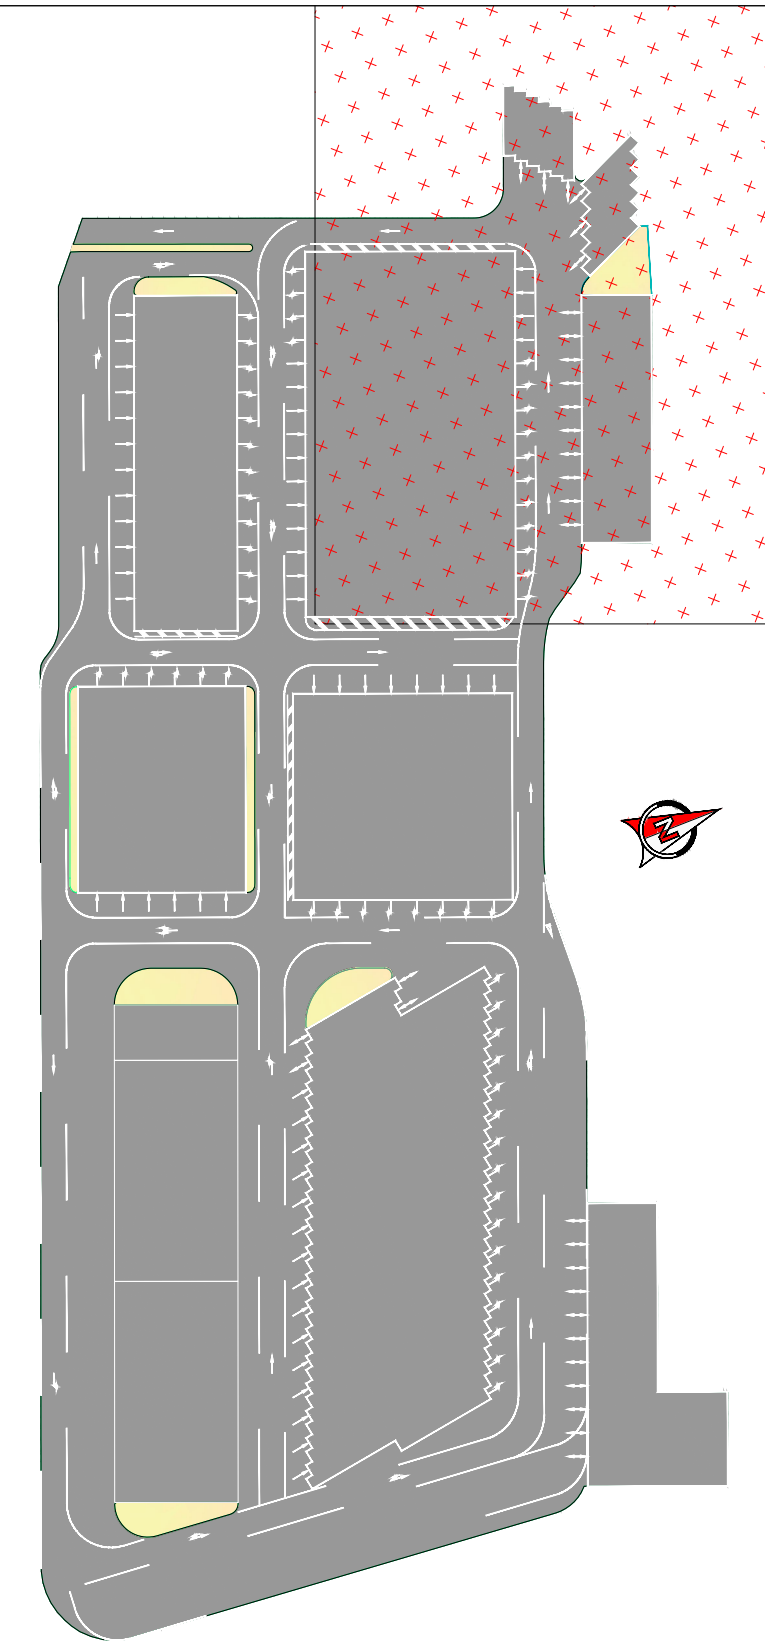

Convenciones

2572.893
N=112203.99
E=96298.27
Pavimento rígido
Losa tipo 3.5 m x 4 m

PLANO DISEÑO



CONSULTOR:



DIRECTOR CONSULTORIA :

FINANCIERA DE DESARROLLO NACIONAL

ESPECIALISTA:

CRISANTO SAEZ SAavedra
Mol.: 1521908185 BYC

CONTRATANTE:



CONTRATISTA:

TRANSMILENIO

MODIFICACIONES	
Fecha	Revisión

PROYECTO: DISEÑO PATIO - TALLER
SUR II
MODULACIÓN LOSAS DE PAVIMENTO RIGIDO

CONTIENE: DISEÑO ALTIMETRICO
PATIO - TALLER TRANSMILENIO

ESCALA:

1 : 200

REFERENCIA:

ARCHIVO AUTOCAD:

FECHA: JULIO 2018

PLANCHA No.

05

DE

07

CONSECUTIVO: