


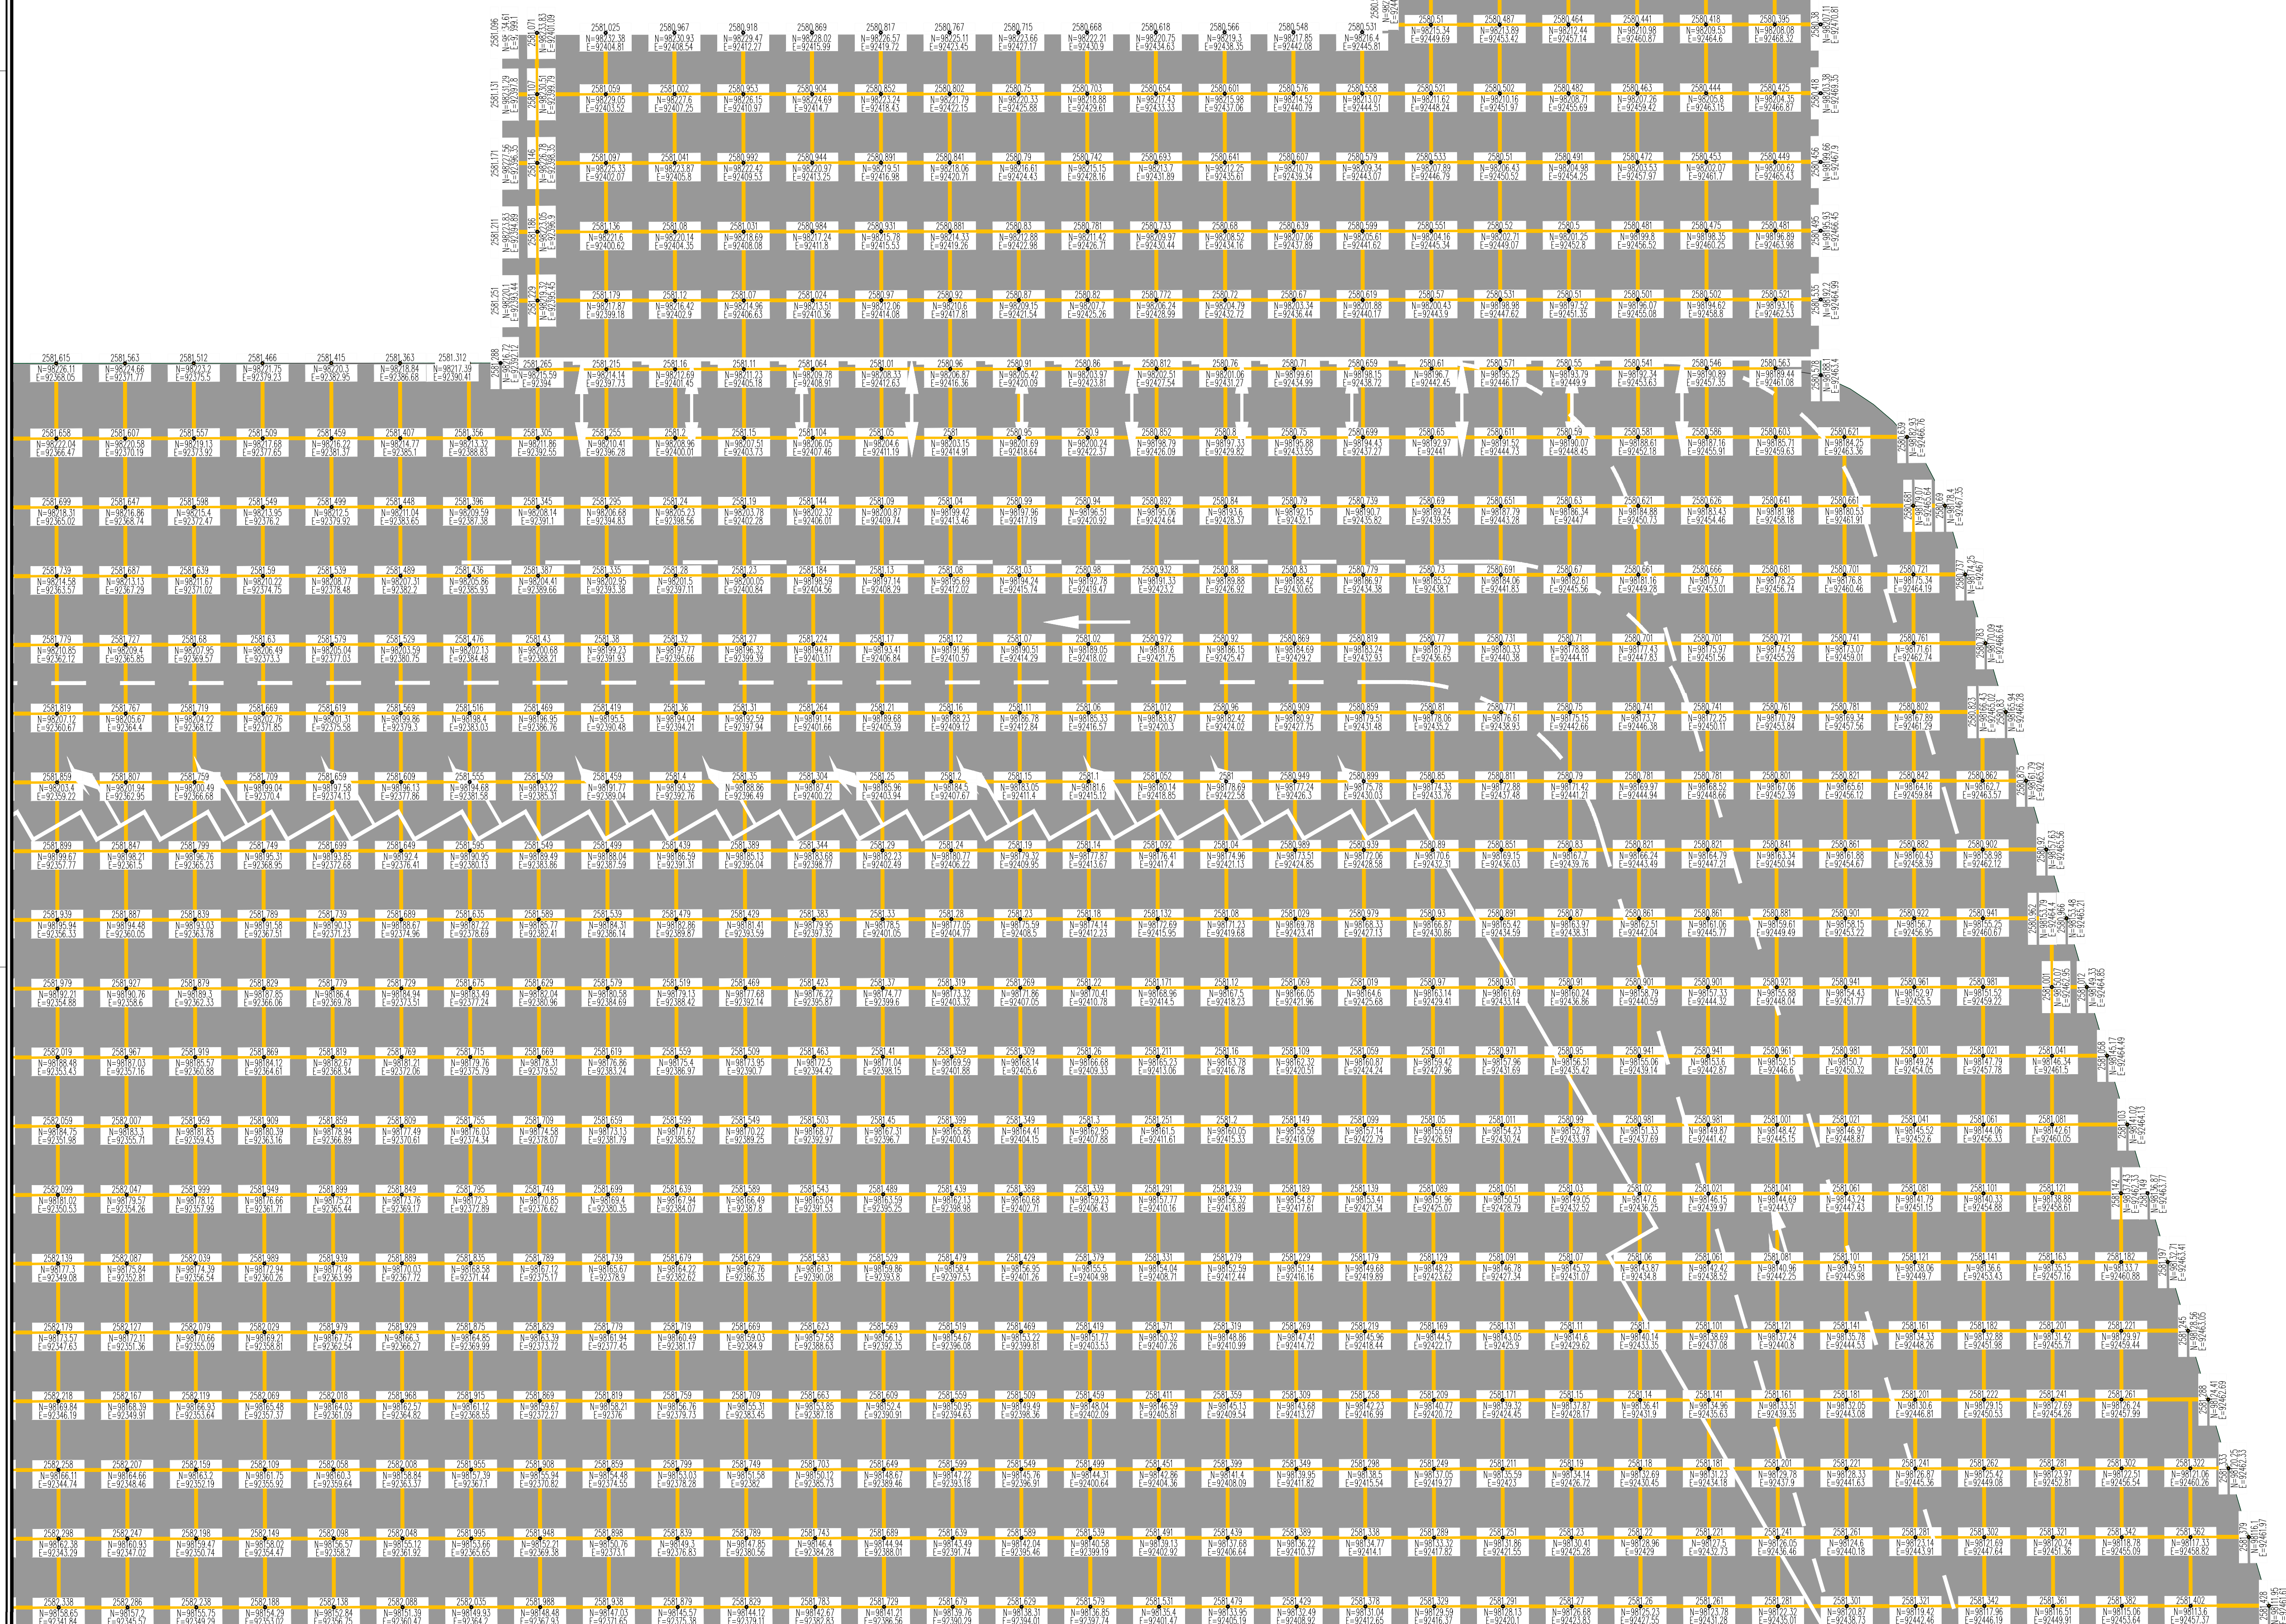

2572.893
N=112203.99
E=96298.27

Losa tipo 3.5 m x 4 m

ESCALA:	PLANCHA No.
1 : 200	

REFERENCIA:

ARCHIVO AUTOCAD:	
------------------	--

FECHA:

PLANCHAS No.	
--------------	--

07
55DE
07

07

CONSECUTIVO:

CONSULTOR:



DIRECTOR CONSULTORÍA :

FINANCIERA DE DESARROLLO NACIONAL

ESPECIALISTA

CRISANTO SAENZ SAAVEDRA
Mat.: 1521908185 BYC

CONTRATANTE:



CONTRATISTA:

TRANSMILENIO

MODIFICACIONES

[illegible]

PROYECTO:	
-----------	--

MODULACIÓN LOSAS DE PAVIMENTO RIGIDO

© 2011-2012 A. J. B. & S. J. B. & S. J. B.

[illegible]

--	--